
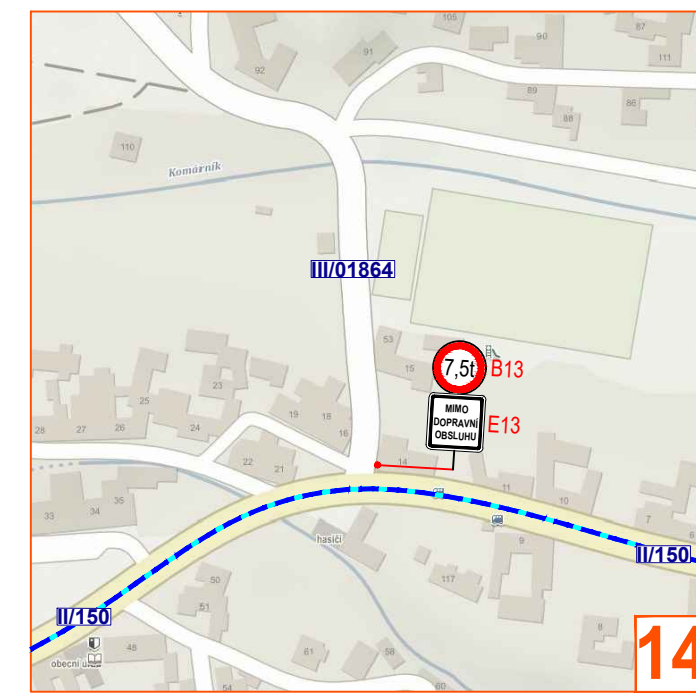
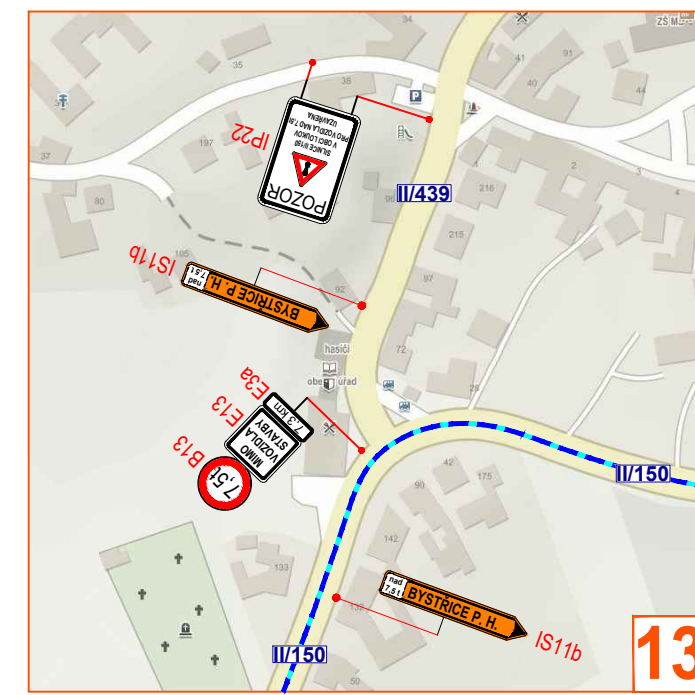
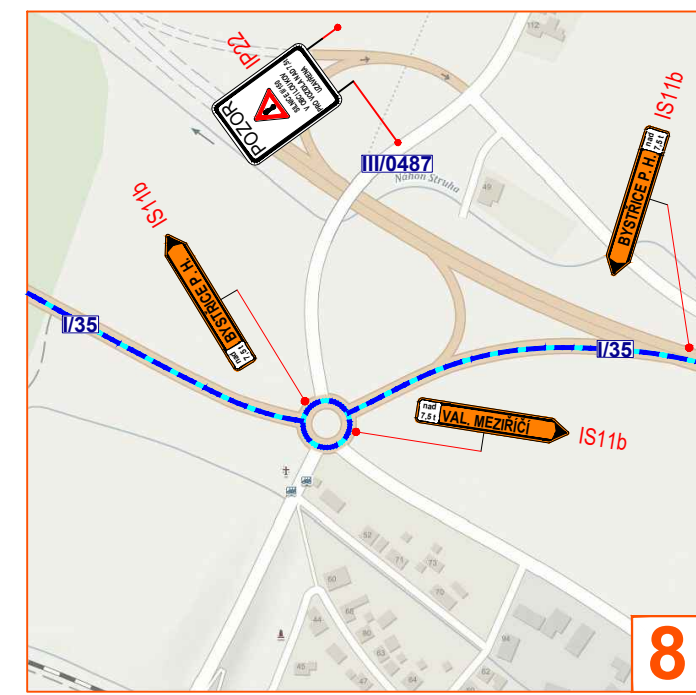
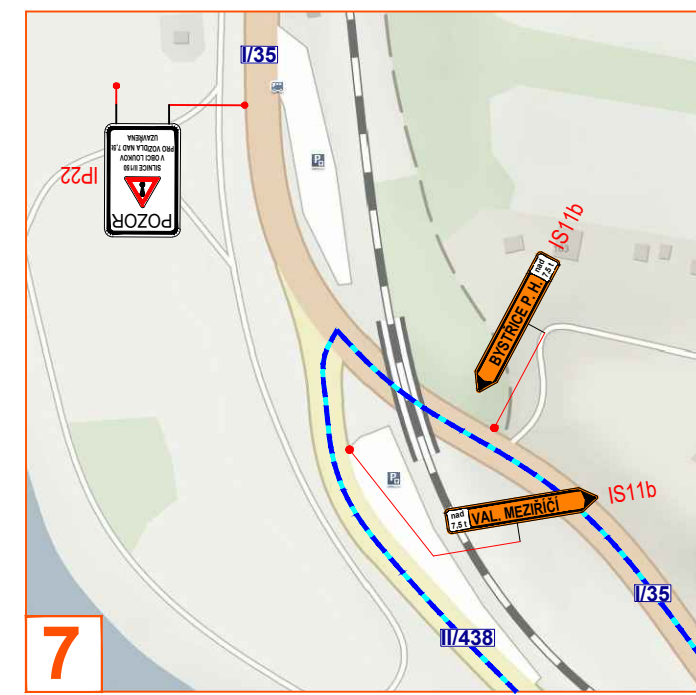
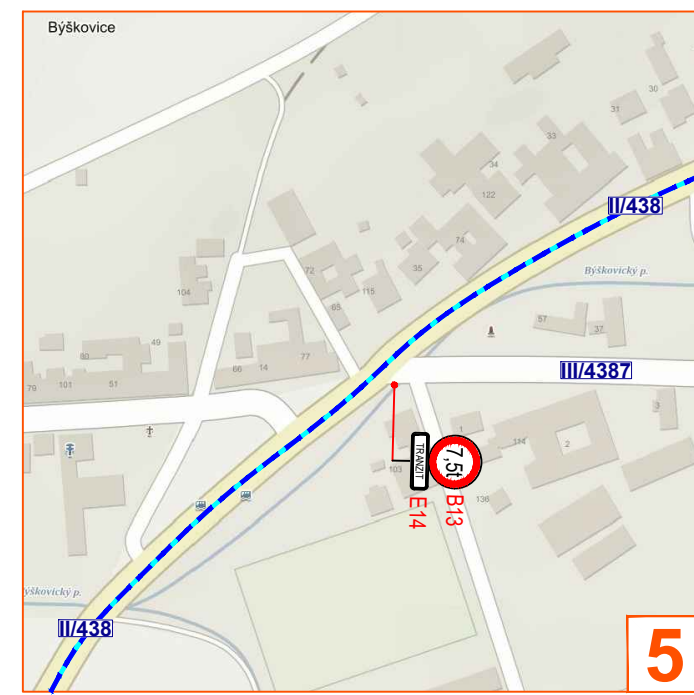
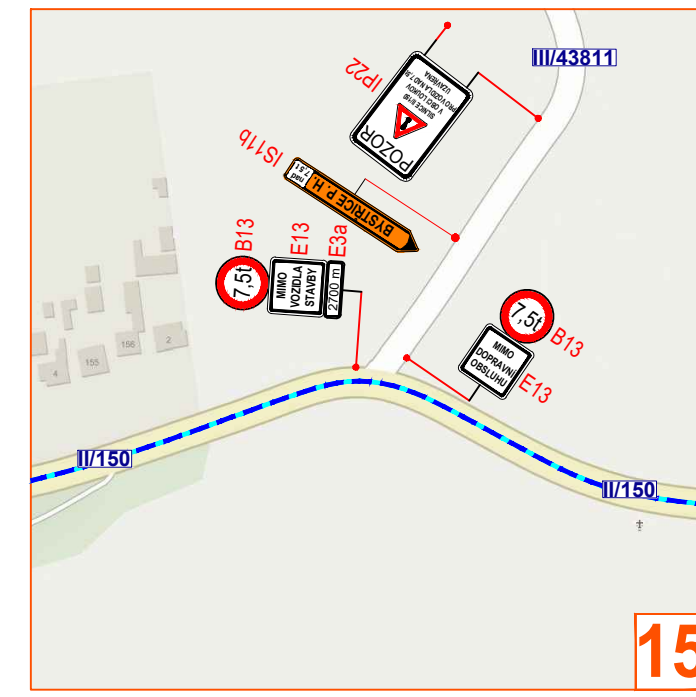
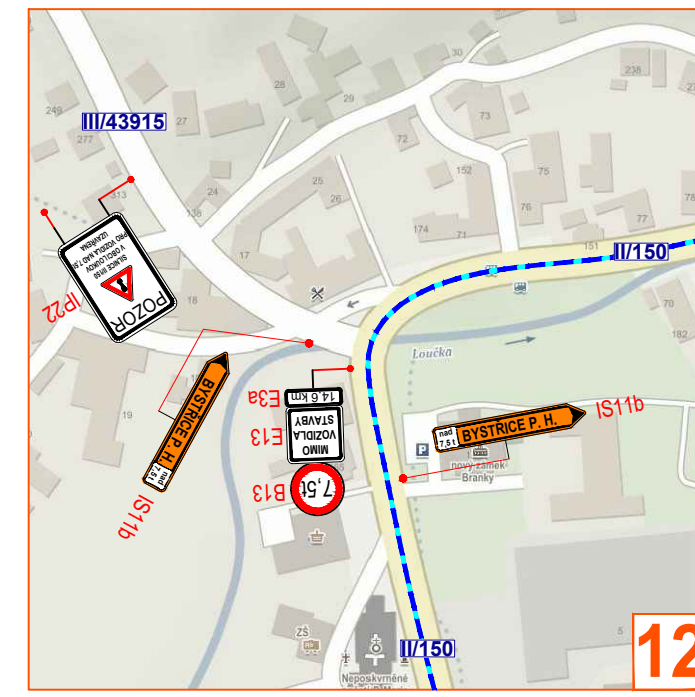
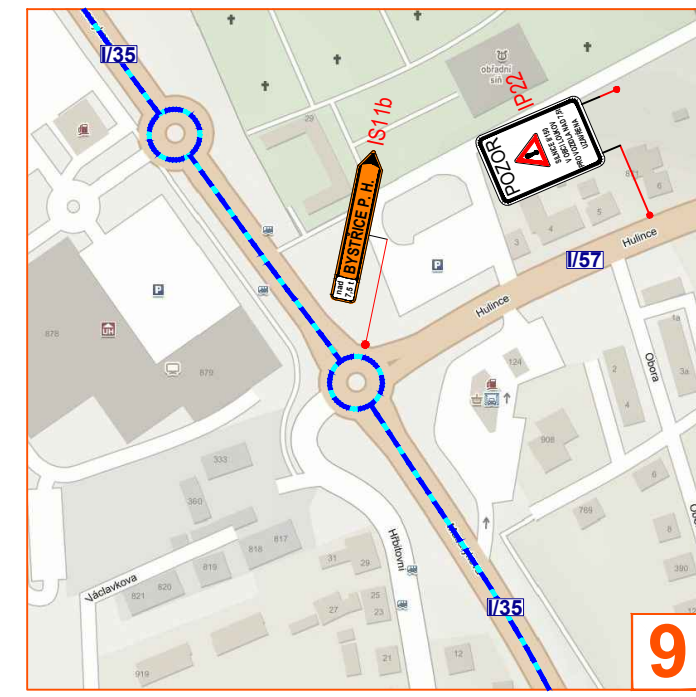
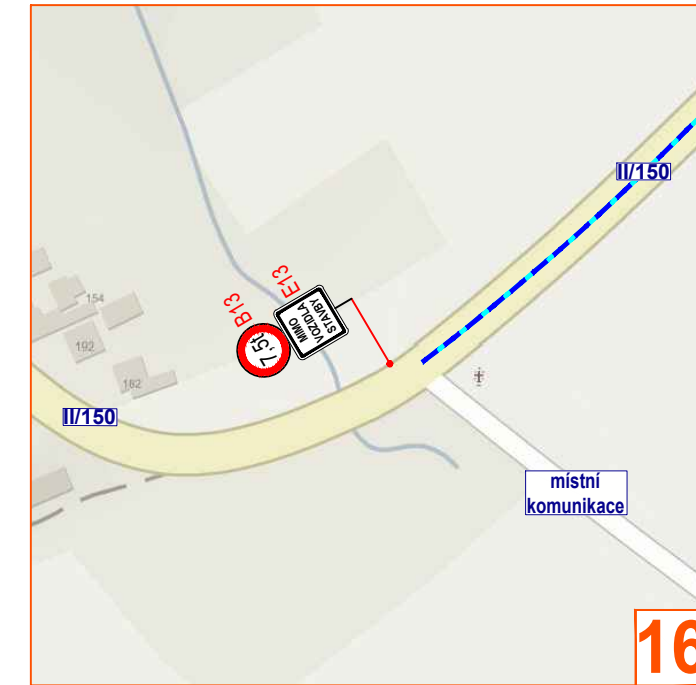
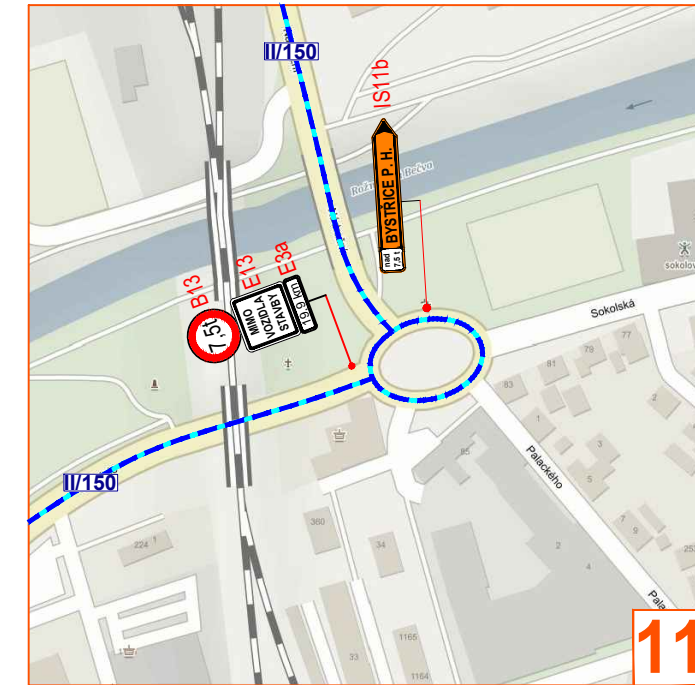
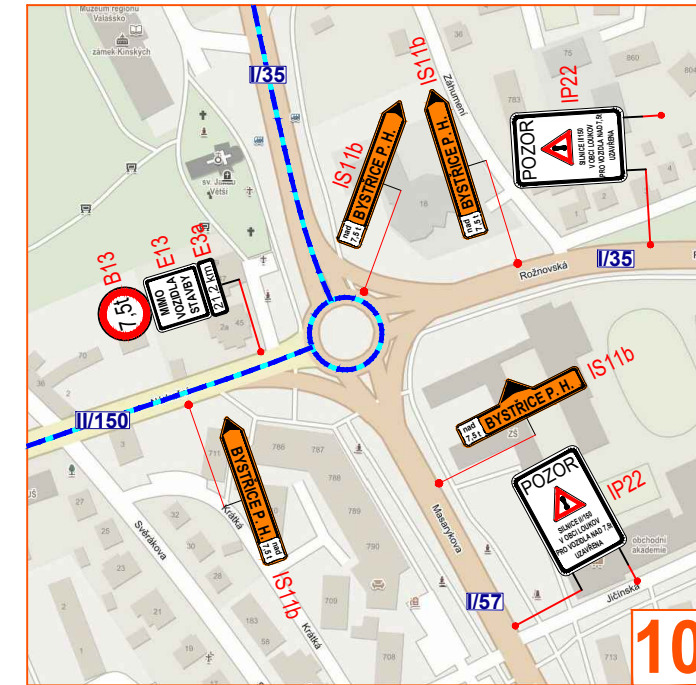
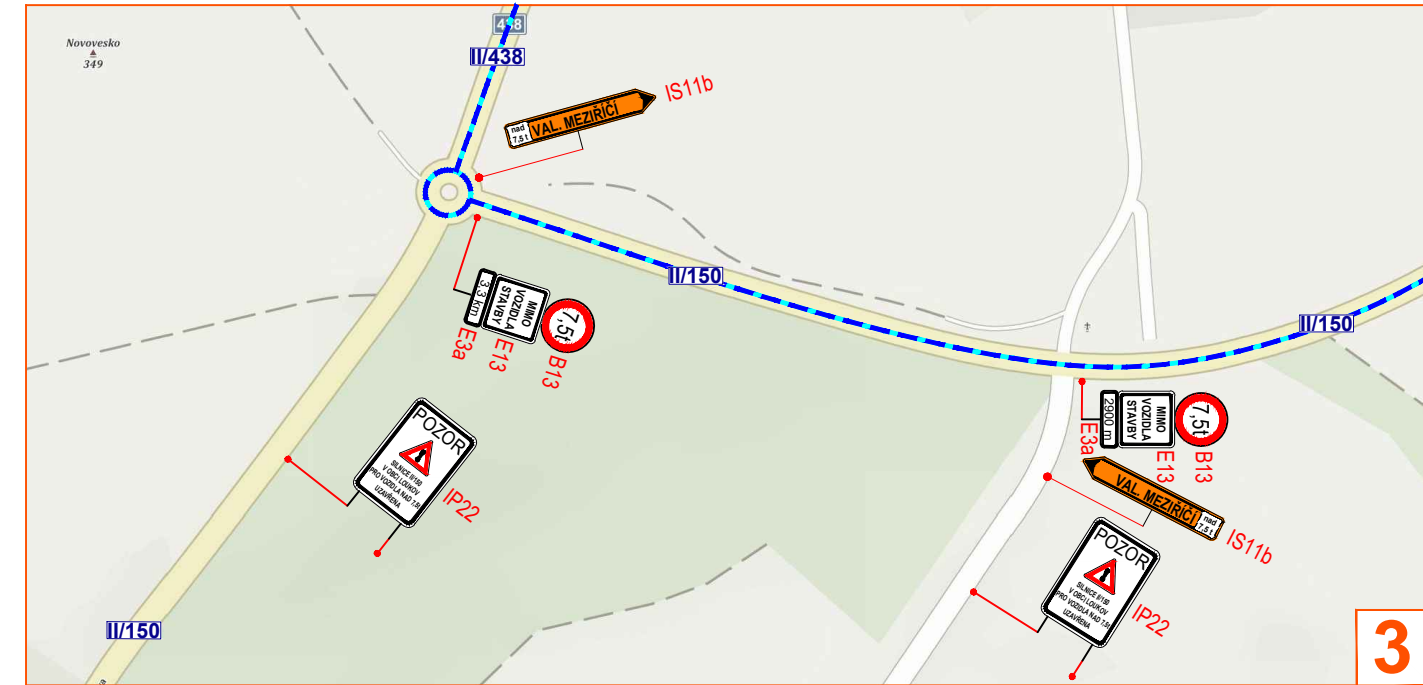
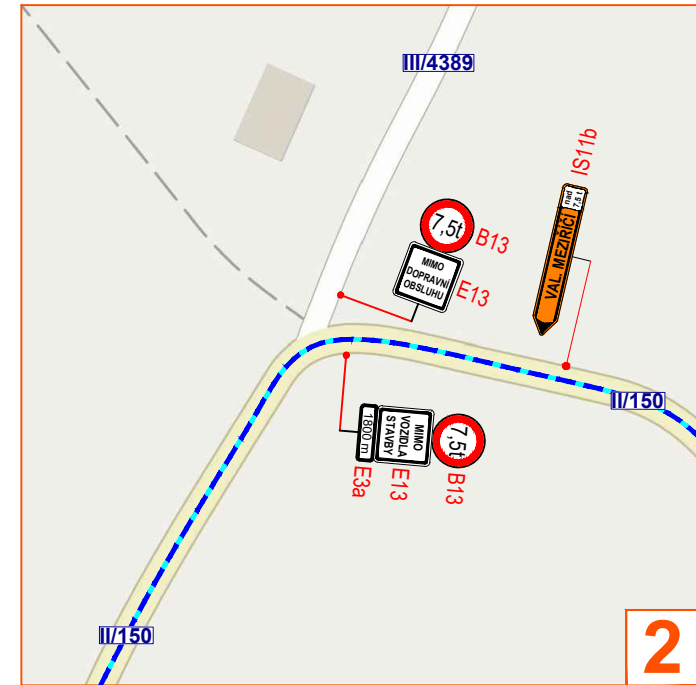
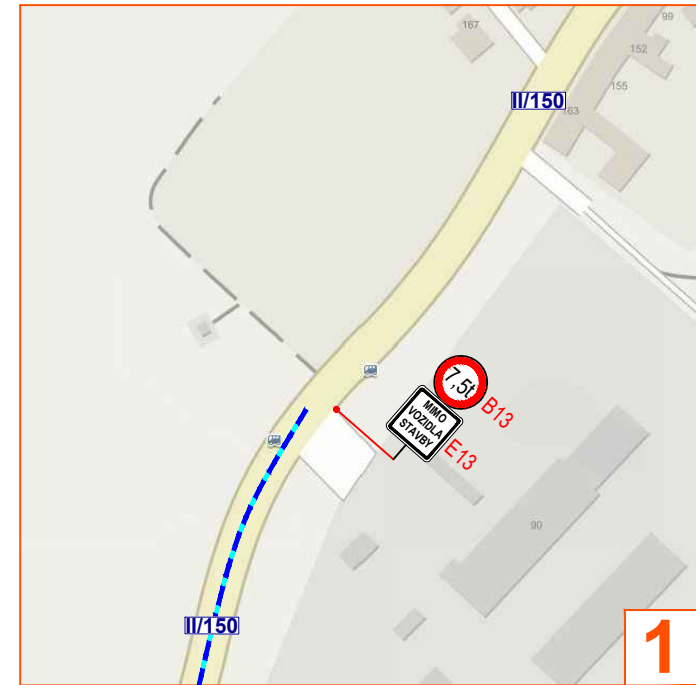
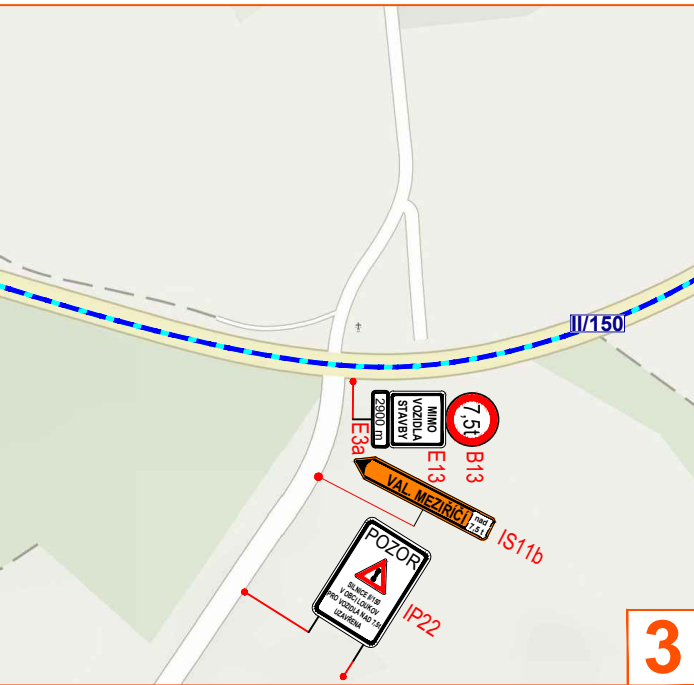
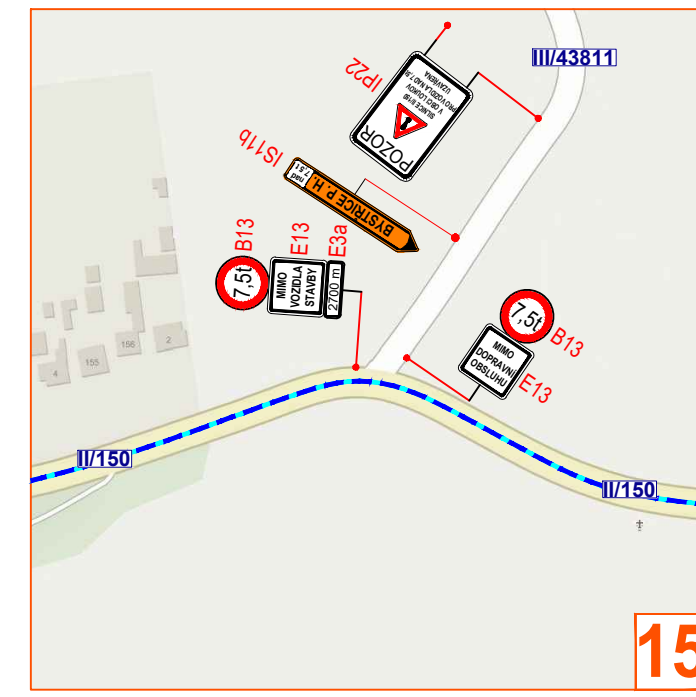
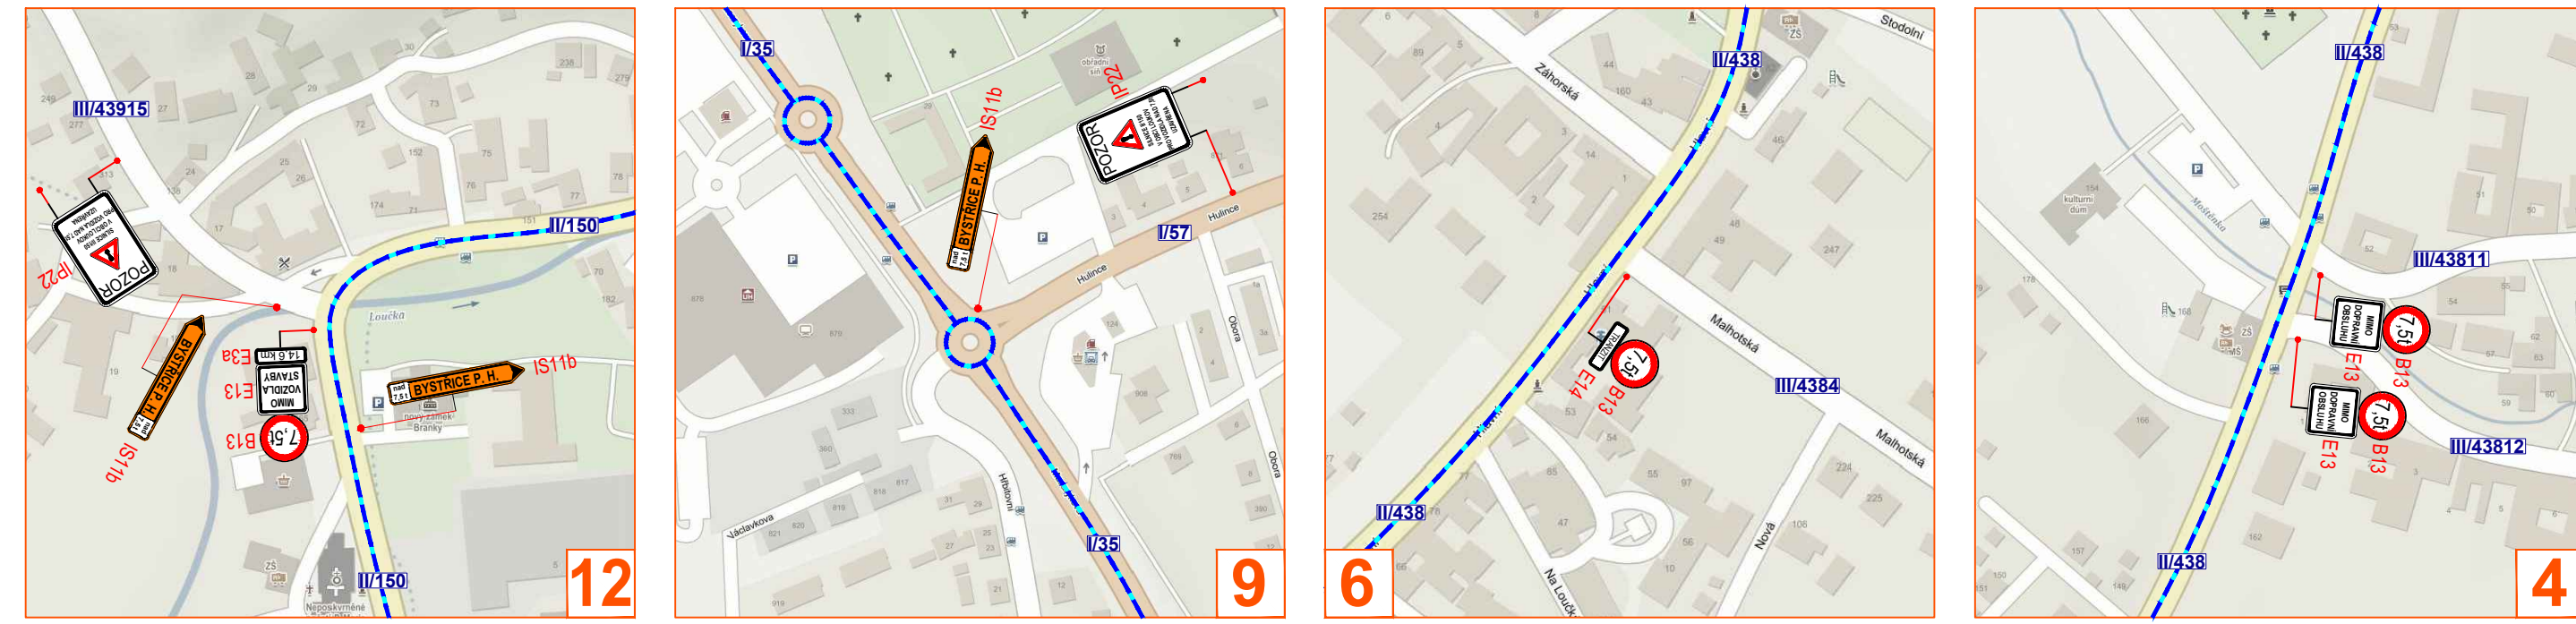


- Legenda:**
- - pracovní místo
 - - navržená objízdná trasa pro vozidla nad 7,5t
 - P2 - navržené přechodné svislé dopravní značení
 - P2 - stávající svislé dopravní značení
 - P2 - zrušené stávající svislé dopravní značení

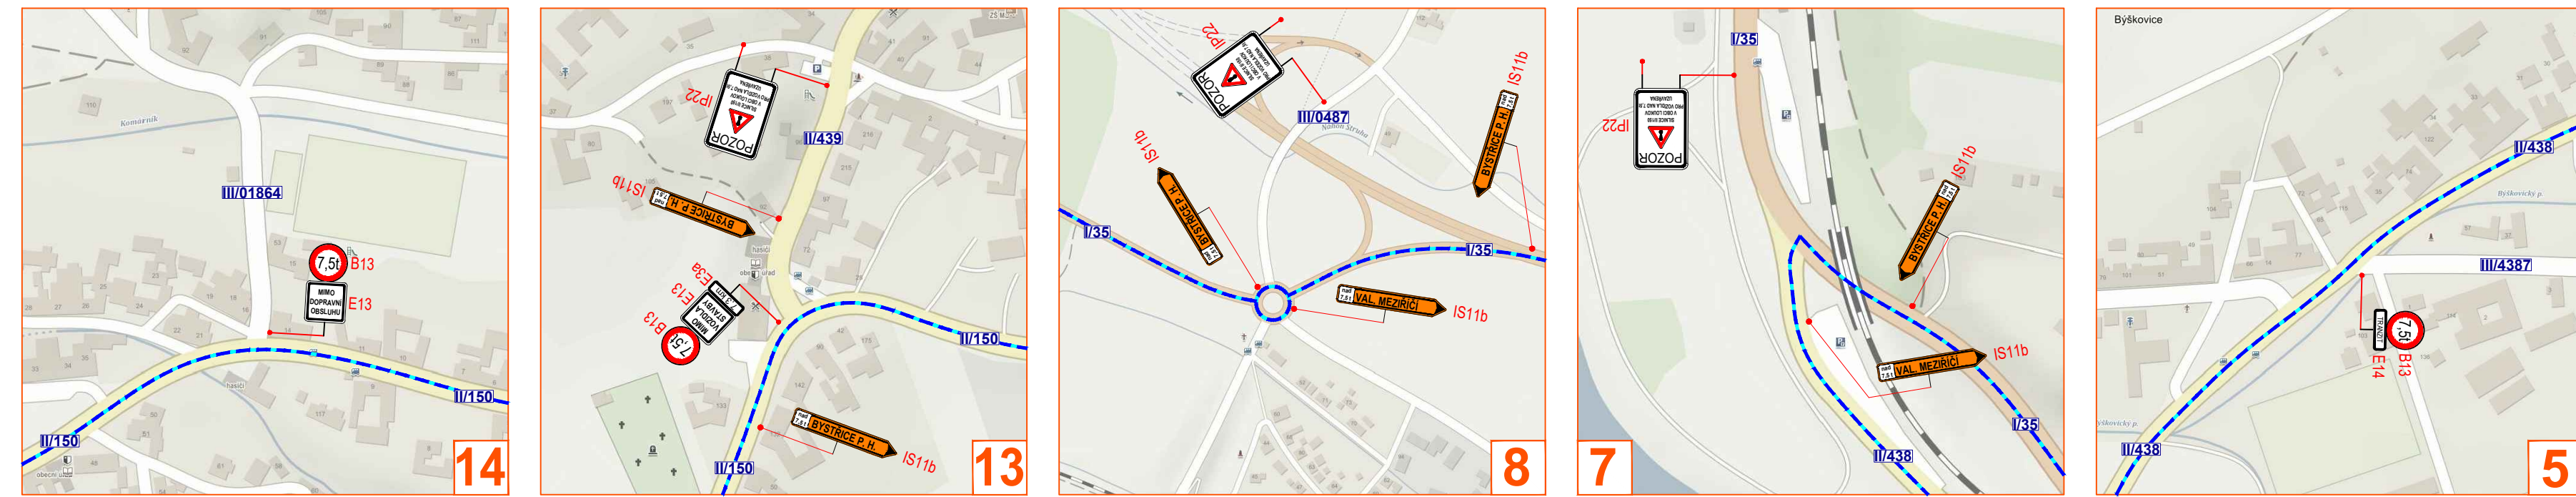

Situace byla upravena dle připomínek DI Prerov, Č. j. KRPM-23710-1CJ-2021-140806 ze dne 5. 3. 2021.

Souhlasím s přechodnou úpravou provozu, uzavírkou a objízdnou trasou. V souladu s ustanovením § 36 odst. 3 zák. č. 500/2004 Sb. Správního řádu se vzdávám práva vyjádřit se k podkladům rozhodnutí.

Dopravní značení, které bude v rozporu s přechodným dopravním značením bude dočasně zakryto. Přechodné dopravní značení (dále PDZ) na silnicích I. třídy bude provedeno v základní velikosti folii tř. 2 (příp. tř. 3) a na pozemních komunikacích nižších tříd bude PDZ provedeno v základní velikosti folii tř. 1. PDZ bude osazeno dle TP 66.

VYPRACOVAL	ZIMÁK			
KONTROLOVAL	JANATA			
INVESTOR	RŠZK p.o.			
ZHOTOVITEL	SKANSKA a.s.	NVB LINE s.r.o. Cukrovár 716 768 21 Kvasice www.nvbline.cz zimak@nvbline.cz tel: 770 187 111		
VÝKRES	875 x 297	DOPRAVNÍ INŽENÝRSKÁ OPATŘENÍ OBJÍZDNÁ TRASA PRO VOZIDLA NAD 7,5t - 2021	DATUM	10. 3. 2021
PŘECHODNÁ ÚPRAVA PROVOZU			NAŠE ZN.	ZK-19-0284