


SITUACE DIO




SITUACE DIO

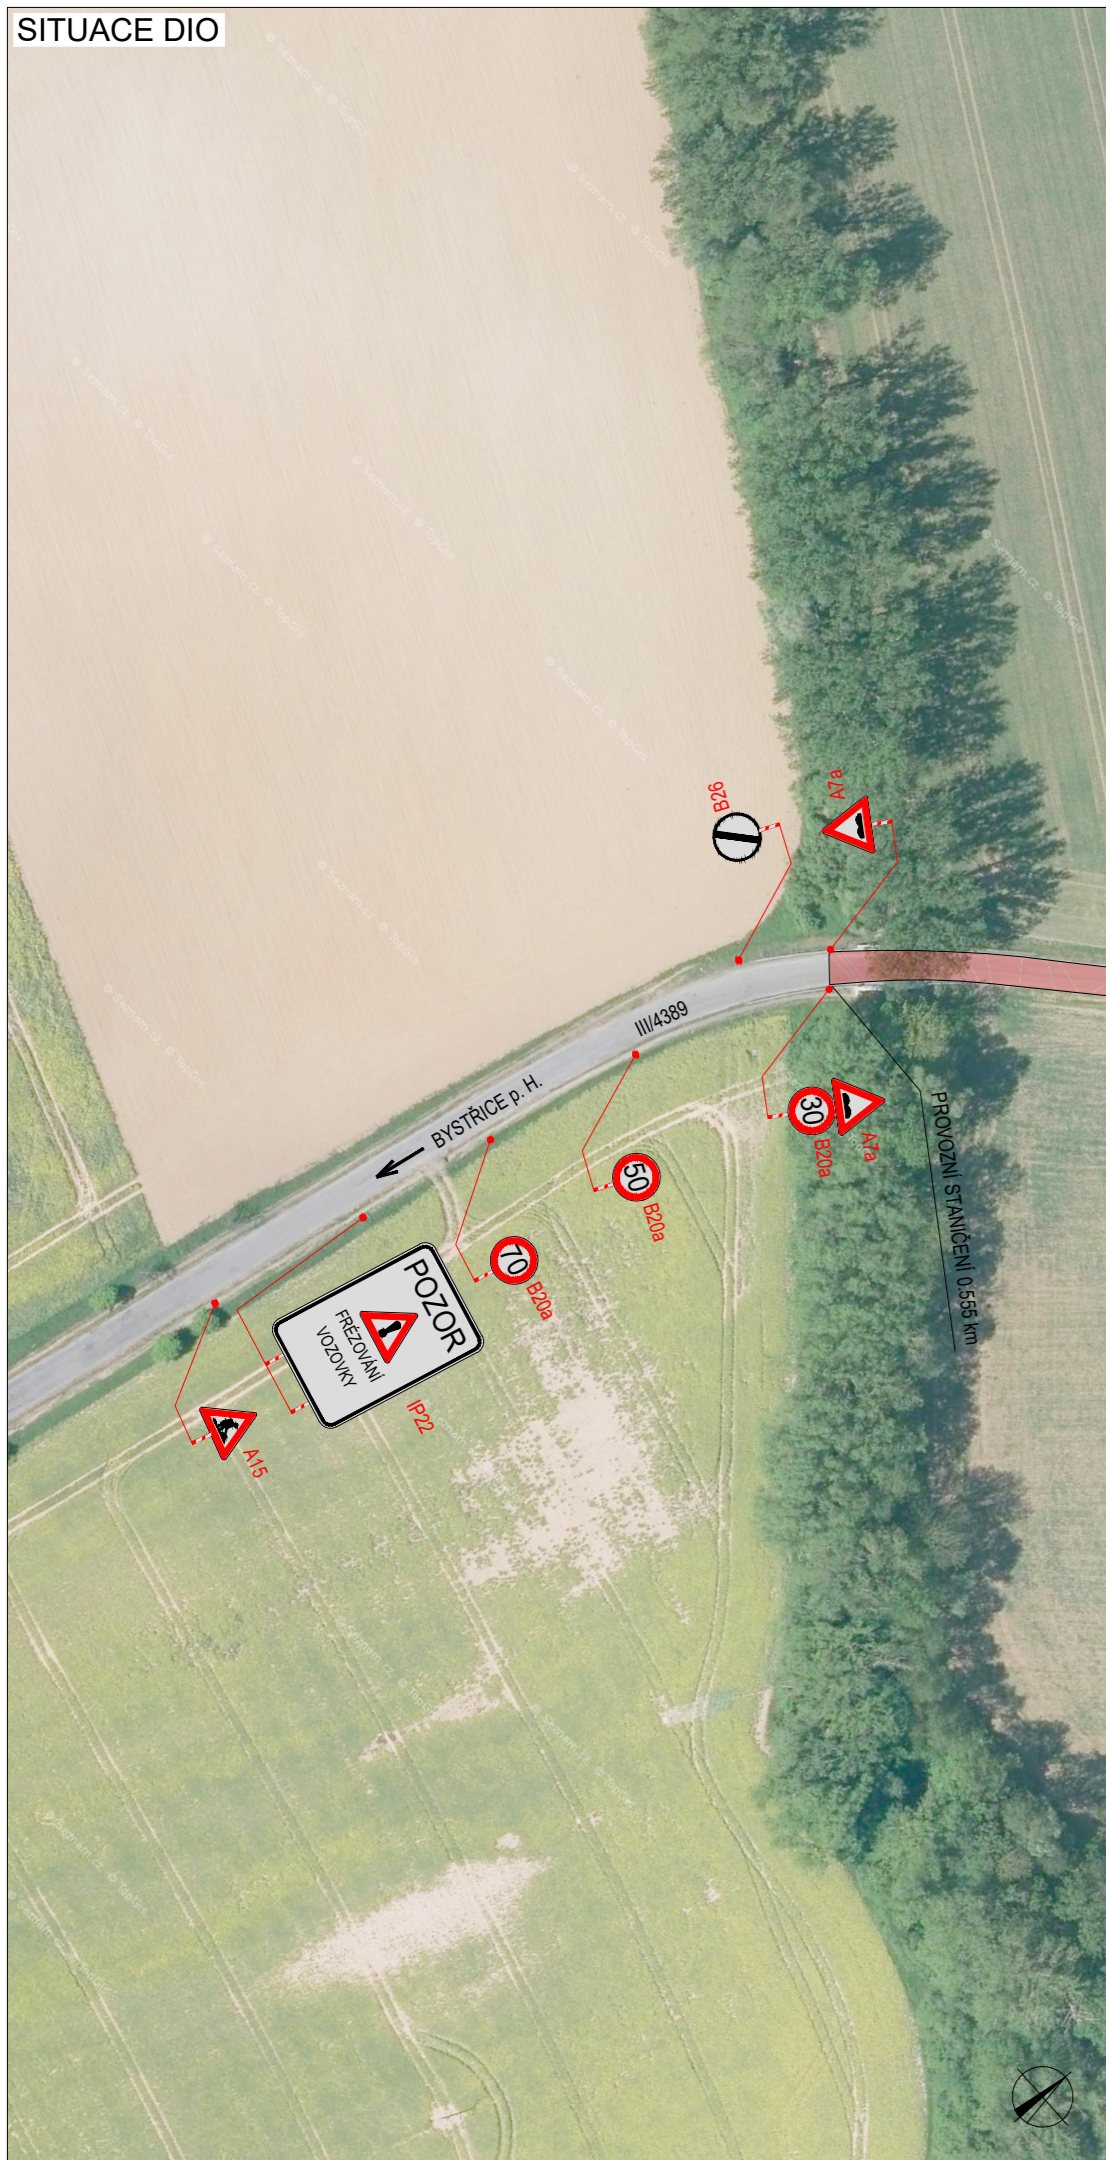

PLATNOST DOKUMENTACE

POLICIE ČESKÉ REPUBLIKY - KŘP JMK - DP		
V dne	V dne	V dne
V dne	V dne	V dne

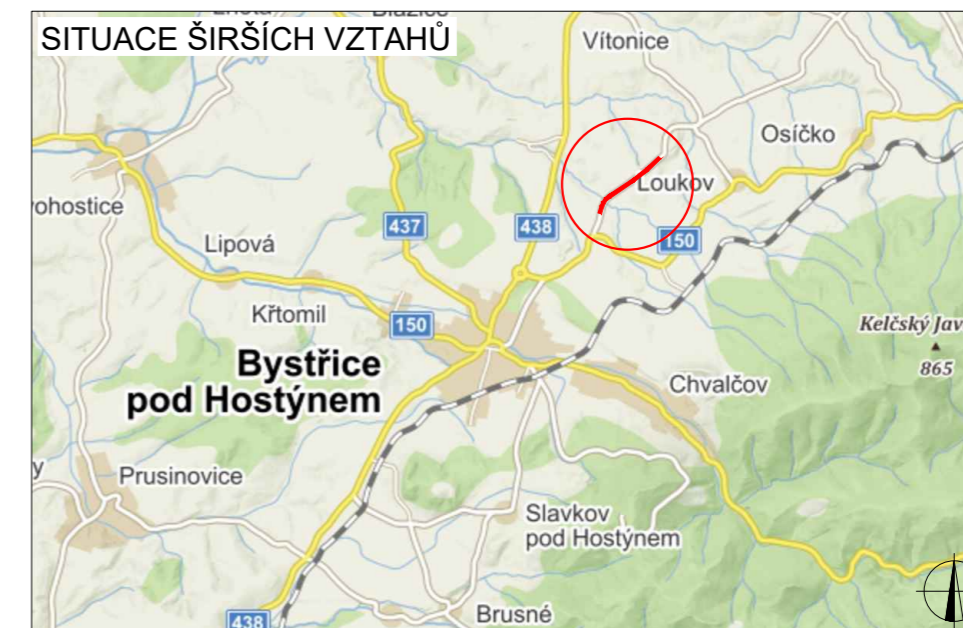

LEGENDA

- P6 TRVALÉ SVISLÉ DOPRAVNÍ ZNAČENÍ
- P6 DOČASNĚ ZNEPLATNĚNÉ TRVALÉ DOPRAVNÍ ZNAČENÍ
- P6 NAVRŽENÉ PŘECHODNÉ DOPRAVNÍ ZNAČENÍ
- UZAVŘENÝ ÚSEK

Použité dopravní značení bude v základní velikosti a v reflexním provedení tř.1

K návrhu dopravního značení bylo využito:
 TP 65 Zásady pro dopravní značení na pozemních komunikacích
 TP 66 Zásady pro označování pracovních míst na pozemních komunikacích, II. vydání

DoZBos dopravní značení		DoZBos s.r.o. Otakara Kubína 17 680 01 Boskovice Tel.: 723 660 675 E-mail: dozbos@dozbos.cz www.dozbos.cz	
VYPRACOVAL: Roman Stehlik	KONTROLOVAL: Ing. Mgr. Josef Janik	DATUM: 2021/07	STUPEŇ: RDS
NAZEV VÝKRESU: Obnova povrchů vozovek silnic II. a III. třídy Bystřice p. H. - Libosváry I.			ČÍSLO VÝKRESU: 1
POZNÁMKA: ETAPA 1 - FRÉZOVÁNÍ VOZOVKY			