


PDZ u železničního přejezdu P7280 do areálu ČEPRO, a.s.

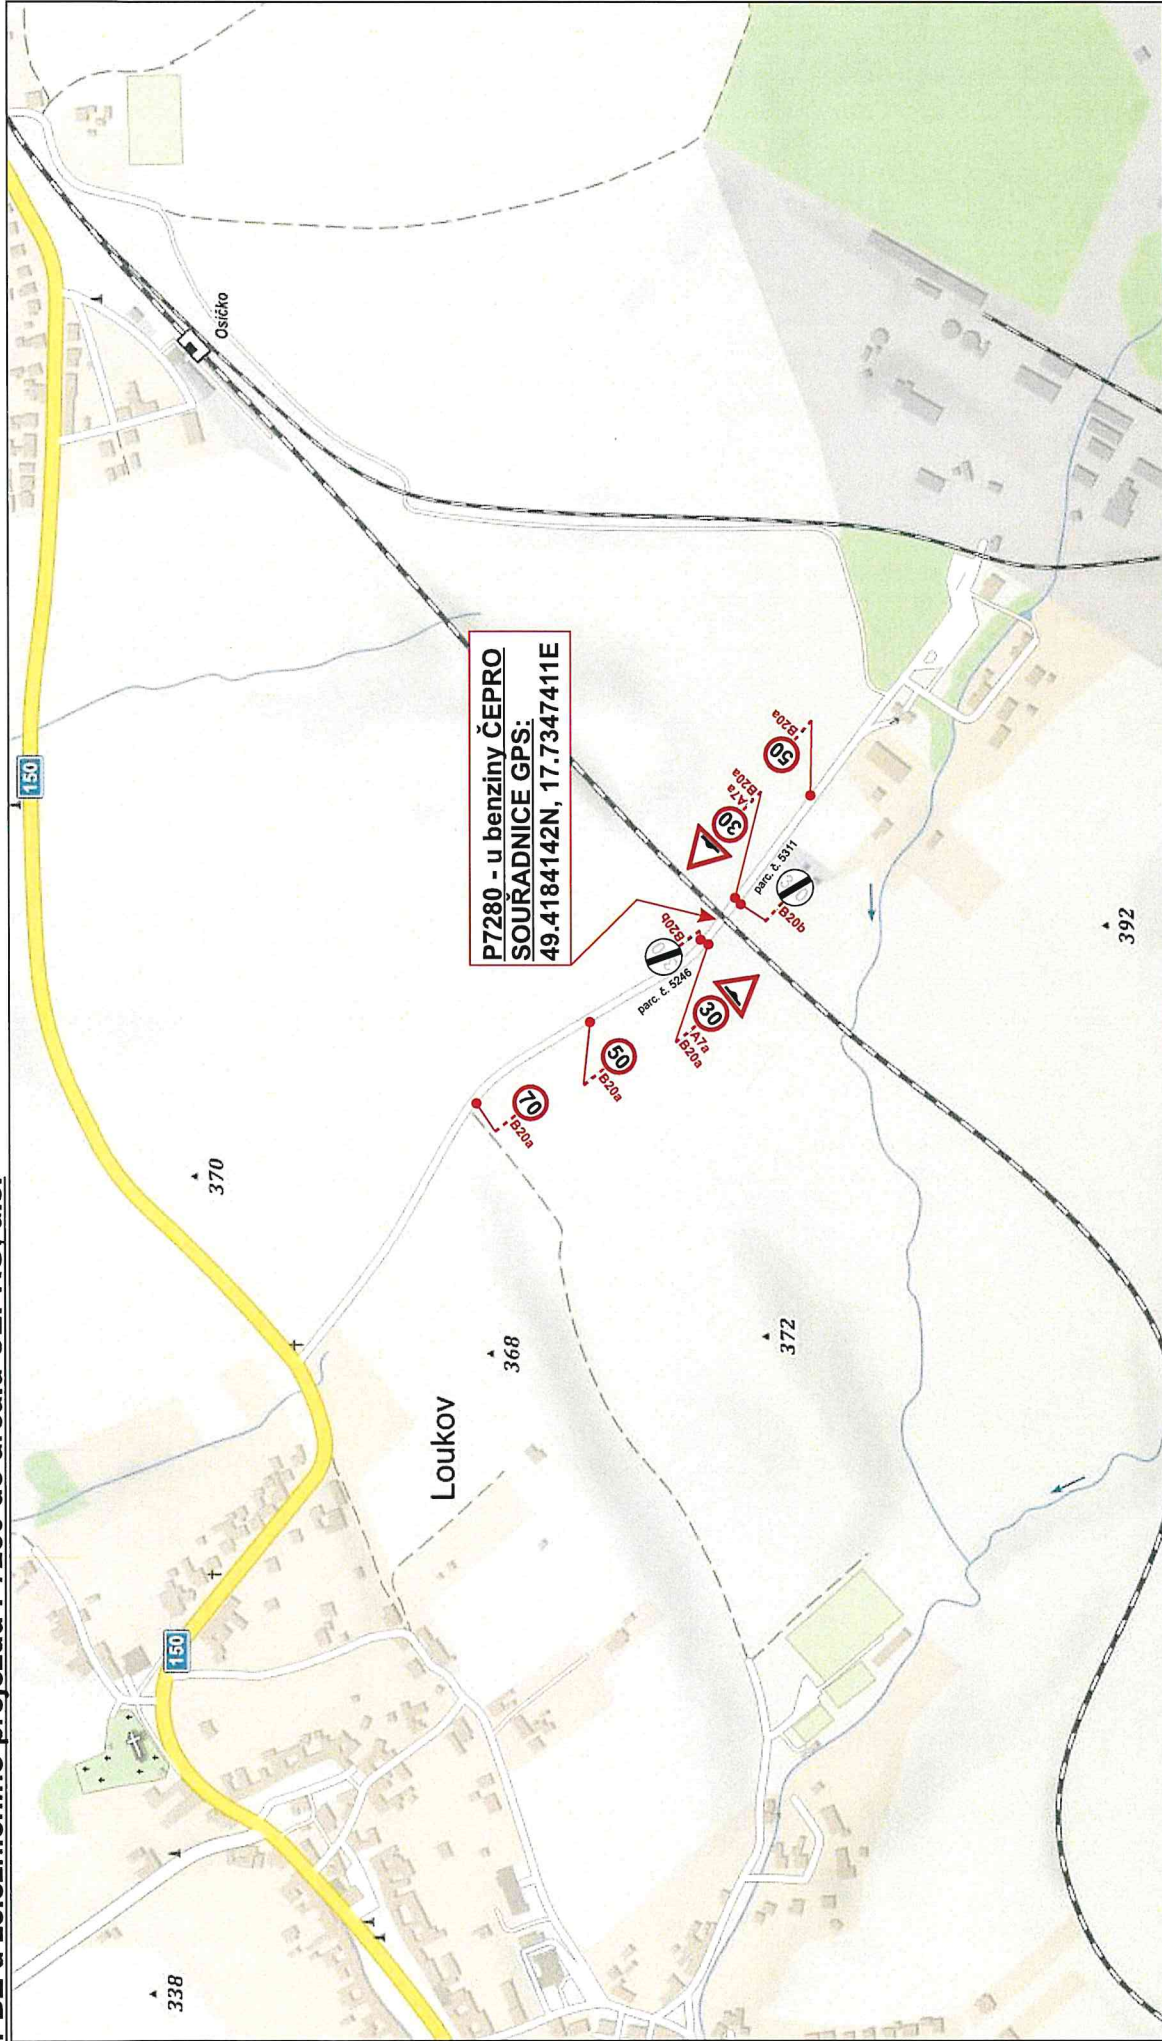

DZ bude umístěno dle Tp66 - Zásady pro označování pracovních míst na pozemních komunikacích.

Stávající trvalé DZ, které bude v rozporu s přechodnou úpravou silničního provozu, bude dočasně překryto nebo přeshkrtnuto.



| | |
|------------------------------------|--|
| VYPRACOVAL: ING. LERNA KLVAŇOVÁ | ODSOULHLASIL: |
| KRAJ: ZLINSKÝ | INVESTOR: ČEPRO a.s. |
| M.Ú.: Bystřice p. H. | ZHOTOVITEL: |
| AKCE: | PDZ u železničního přejezdu P7280 do areálu ČEPRO, a.s. |
| PŘÍLOHA: | SITUACE - PŘECHODNÉ DOPRAVNÍ ZNAČENÍ |

VACULA
SILNIČNÍ, a.s.

IČO: 031 81 936
Sídlo: Růžová 977/1, 110 00 Praha 1
Provozovna: Státní 539, 756 43 Křeč
FORMÁT: A3
DATUM: 06/2021
ZAK.ČÍS.: Z06021DZ
ARCHIVNÍ ČÍS.

SOBĚHLASÍM VÍŘÍ KIEWEL - KSK