


### DETAIL MÍSTA ÚPRAVY


- situace do doby kolaudace
- již na silnici III/43810 nebudou probíhat žádné práce
- před řešeným úsekem bude osazeno svislé dopravní značení A22 + E13 "PRŮJEZD STAVBOU"

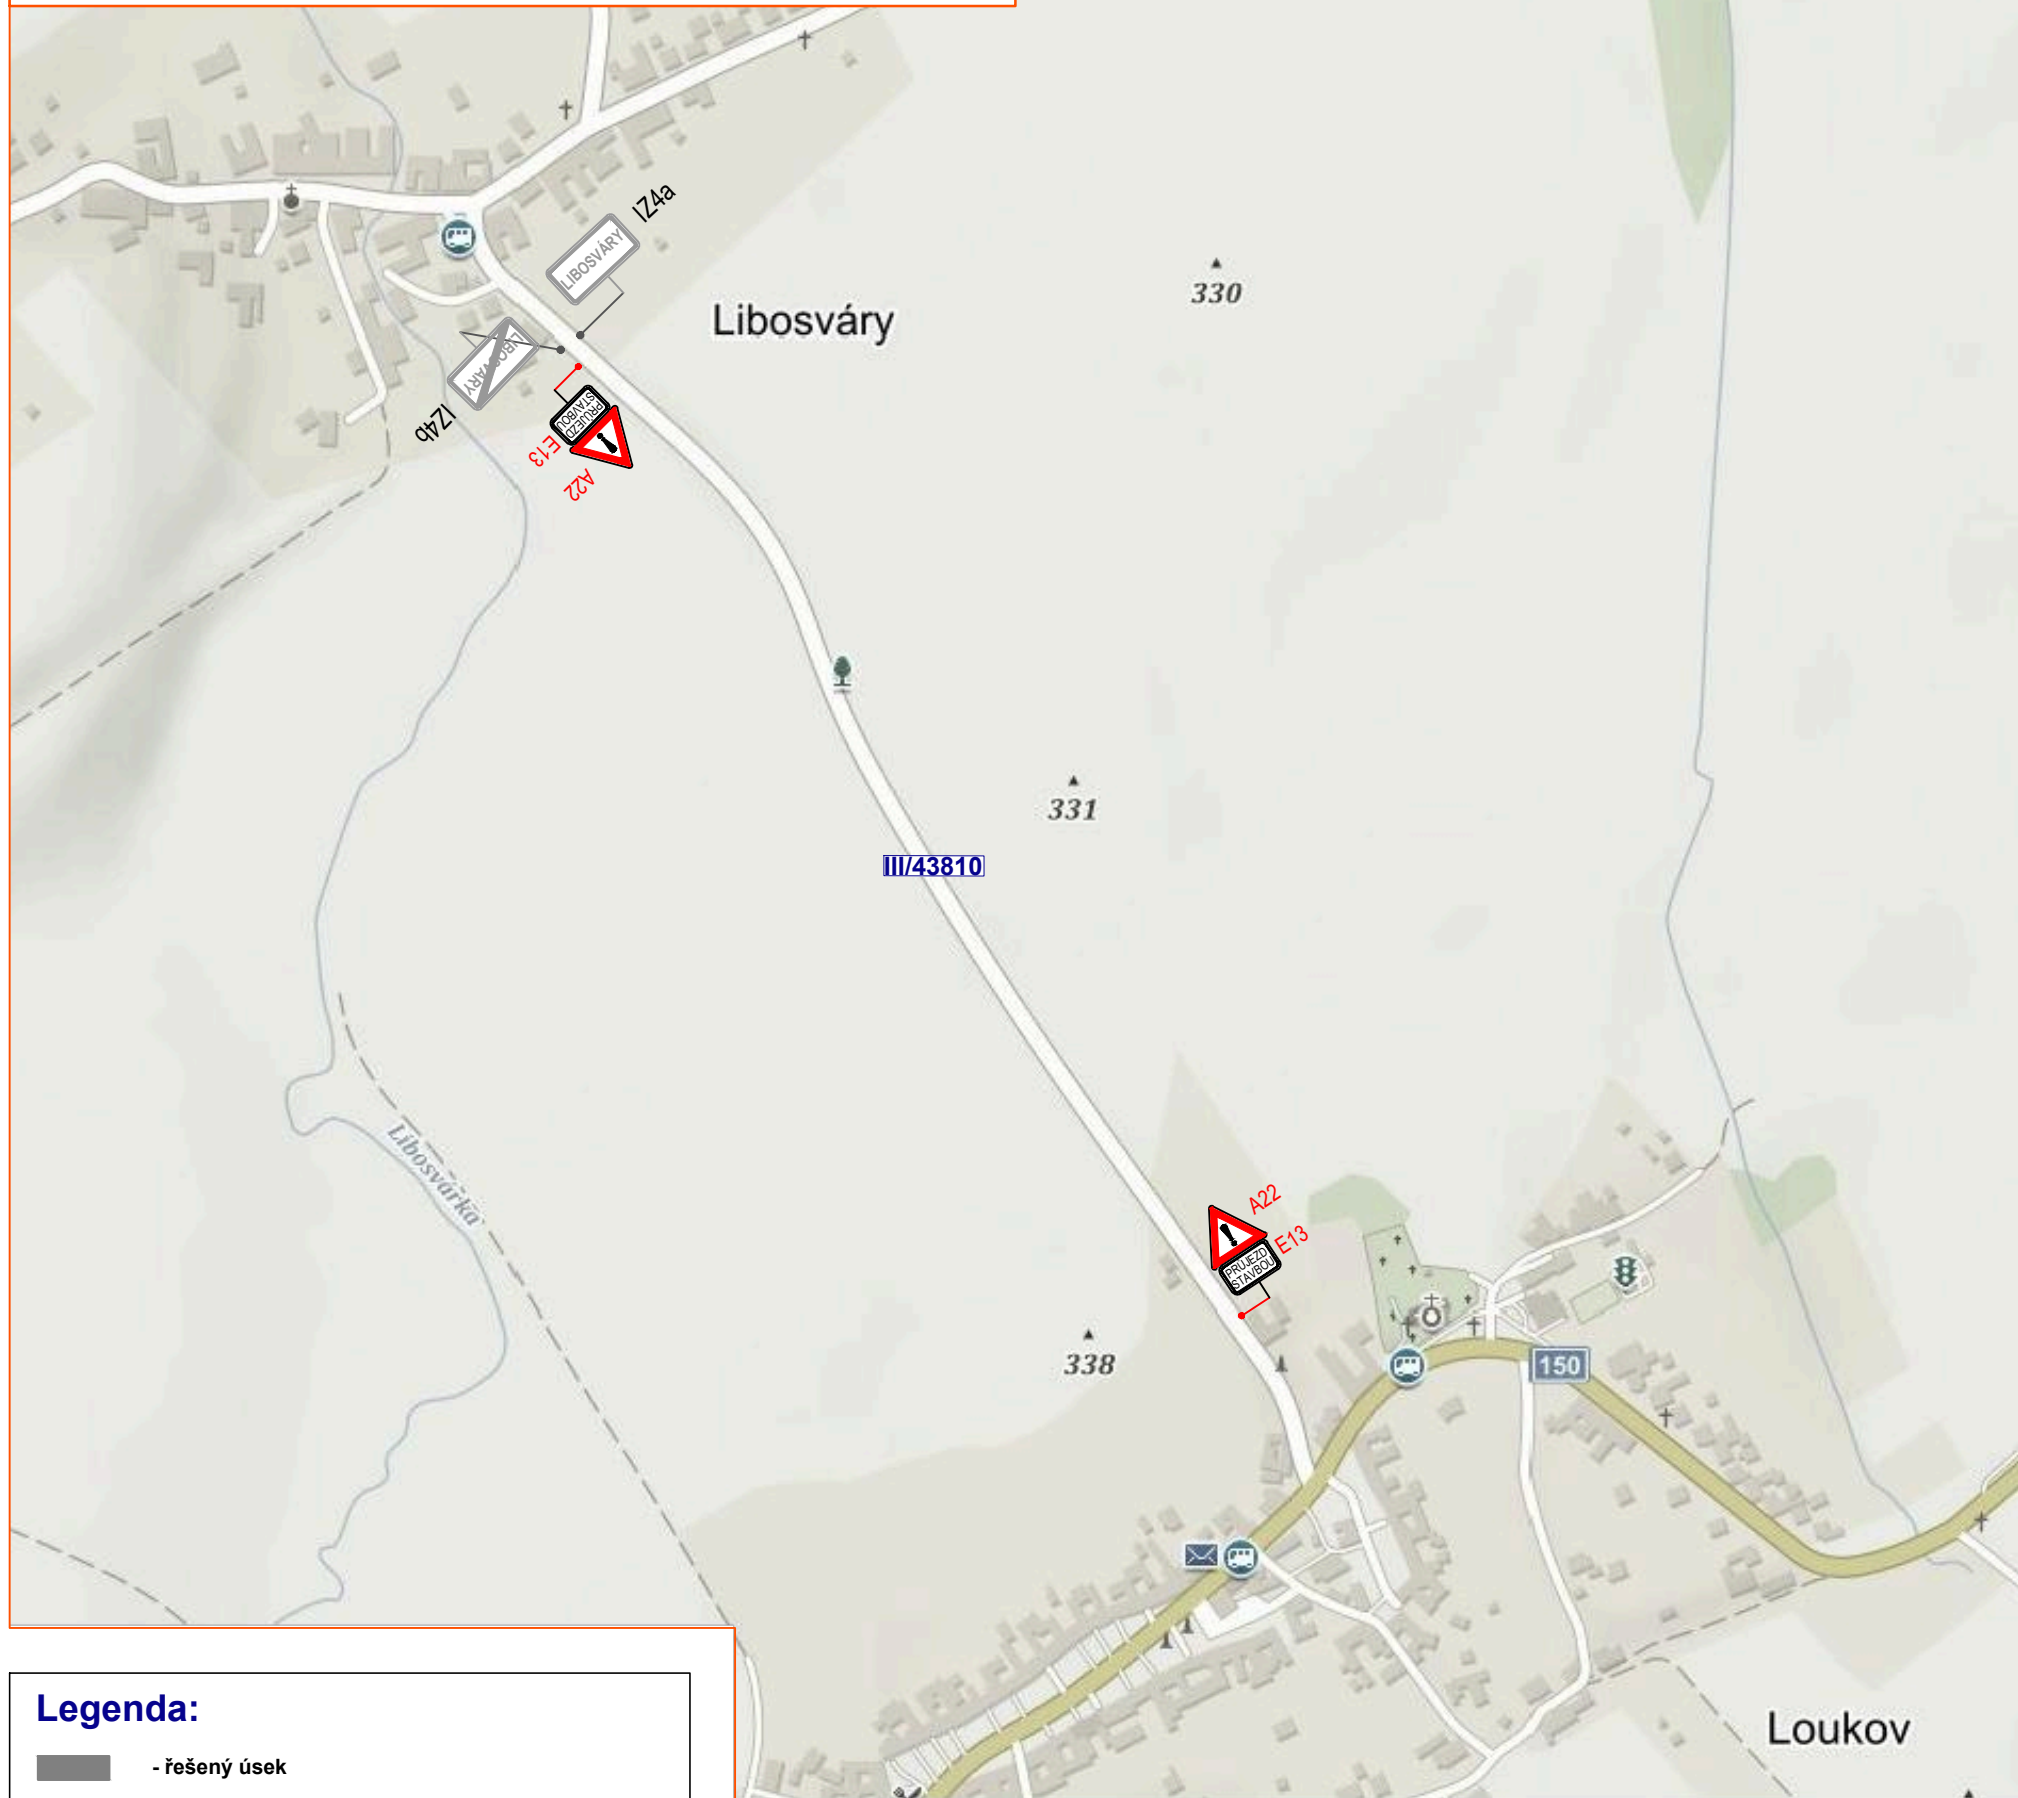


### Legenda:

- řešený úsek
- P2 - navržené přechodné svislé dopravní značení
- P2 - stávající svislé dopravní značení
- P2 - zrušené stávající svislé dopravní značení

### MÍSTO ÚPRAVY

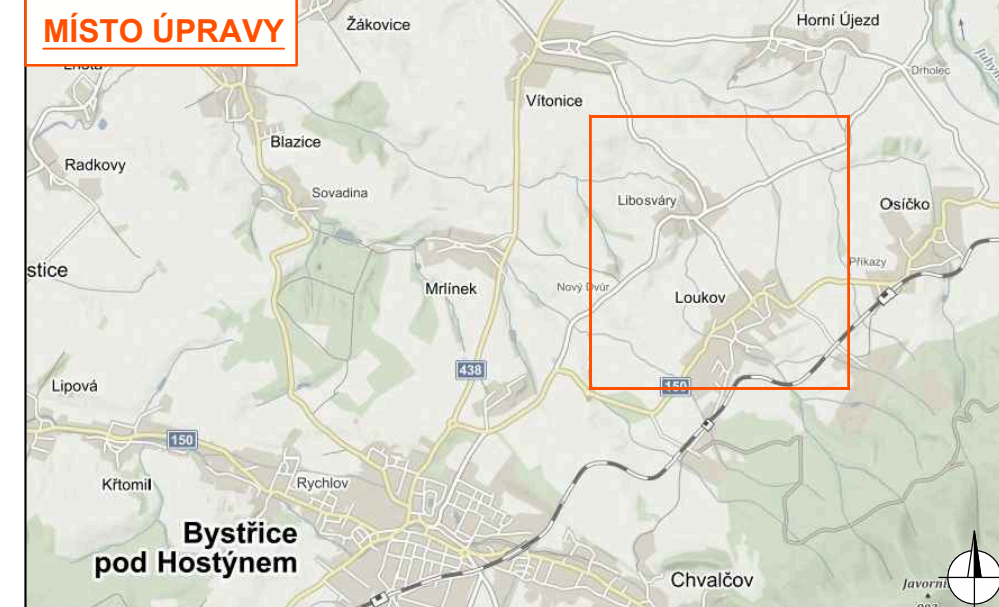

### DETAIL MÍSTA ÚPRAVY

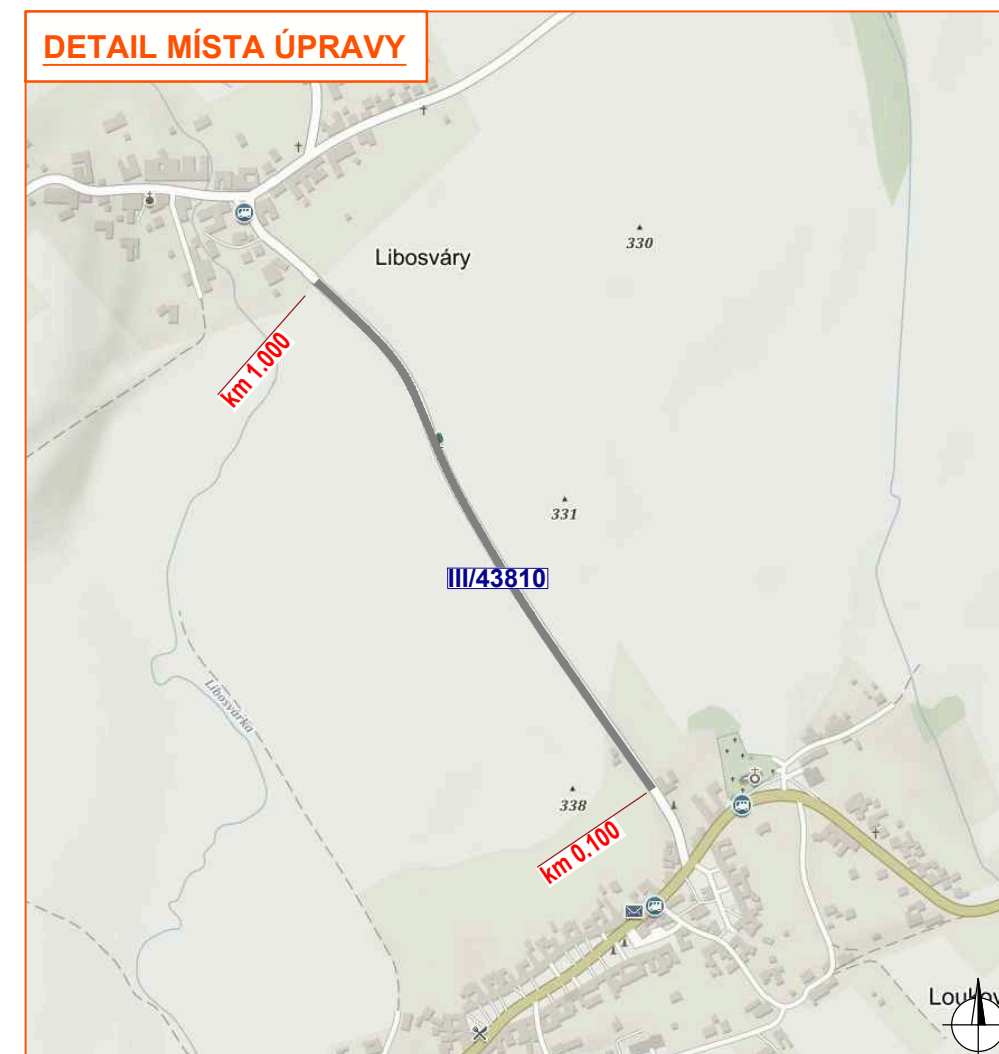

Souhlasíme s přechodnou úpravou provozu. V souladu s ustanovením § 36 odst. 3 zák. č. 500/2004 Sb. Správního řádu se vzdáváme práva vyjádřit se k podkladům rozhodnutí.

VYPRACOVAL	KOLÁČKOVÁ		<b>NVB LINE</b>
KONTRLOVAL	JANÁTA		
INVESTOR	ŘSZK, p.o.		
ZHOTOVITEL	KARETA s.r.o.		
STAVBA	SILNICE III/43810: LOUKOV - LIBOSVÁRY	NVB LINE s.r.o. Cukrovar 716 768 21 Kvasice www.nvblne.cz vasut@nvblne.cz tel.: 775 414 531	
VÝKRES	DOPRAVNÉ INŽENÝRSKÁ OPATŘENÍ	DATUM	22.11.2021
A3	- PRŮJEZD STAVBOU	NAŠE ZN.	ZK-21-0337
PŘECHODNÁ ÚPRAVA PROVOZU			